
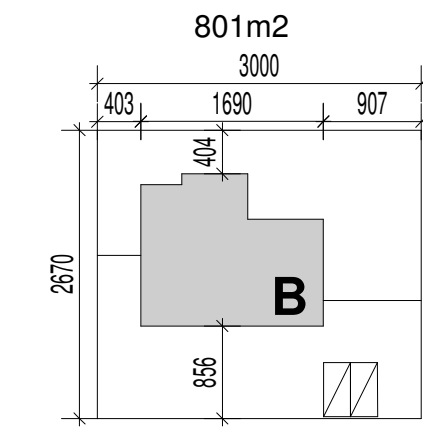
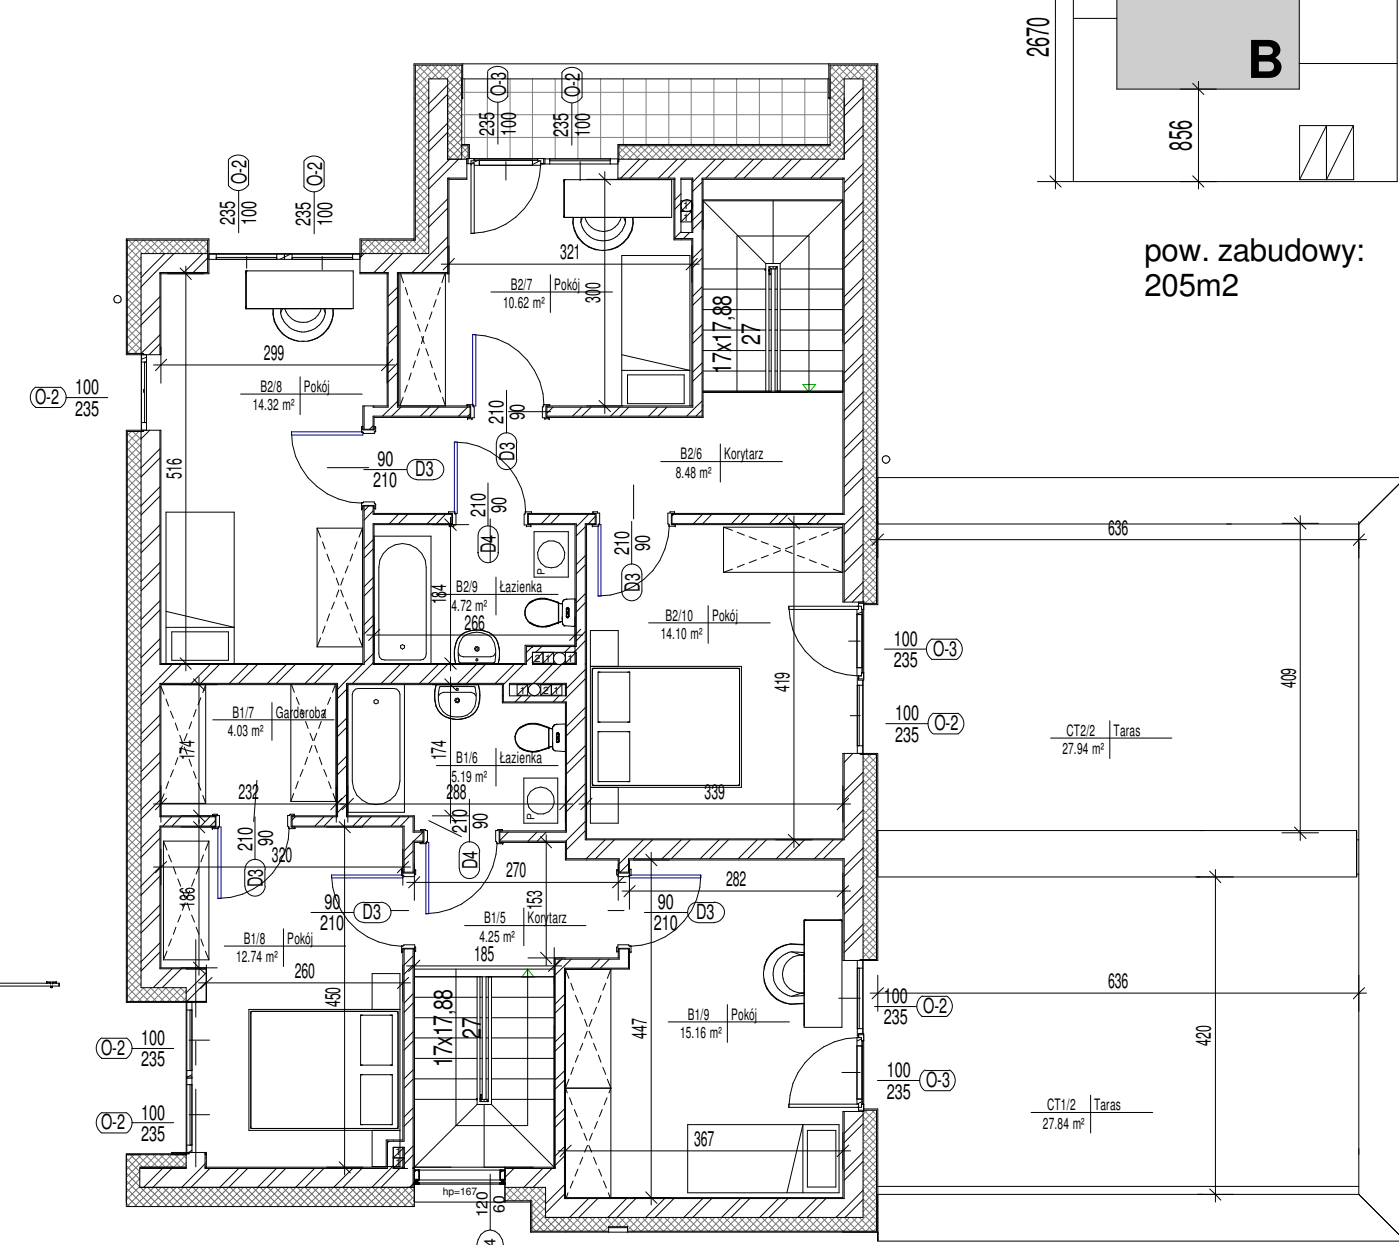


**RZUT PARTERU
TYP C
BUDYNEK B**

RZUT PIĘTRA

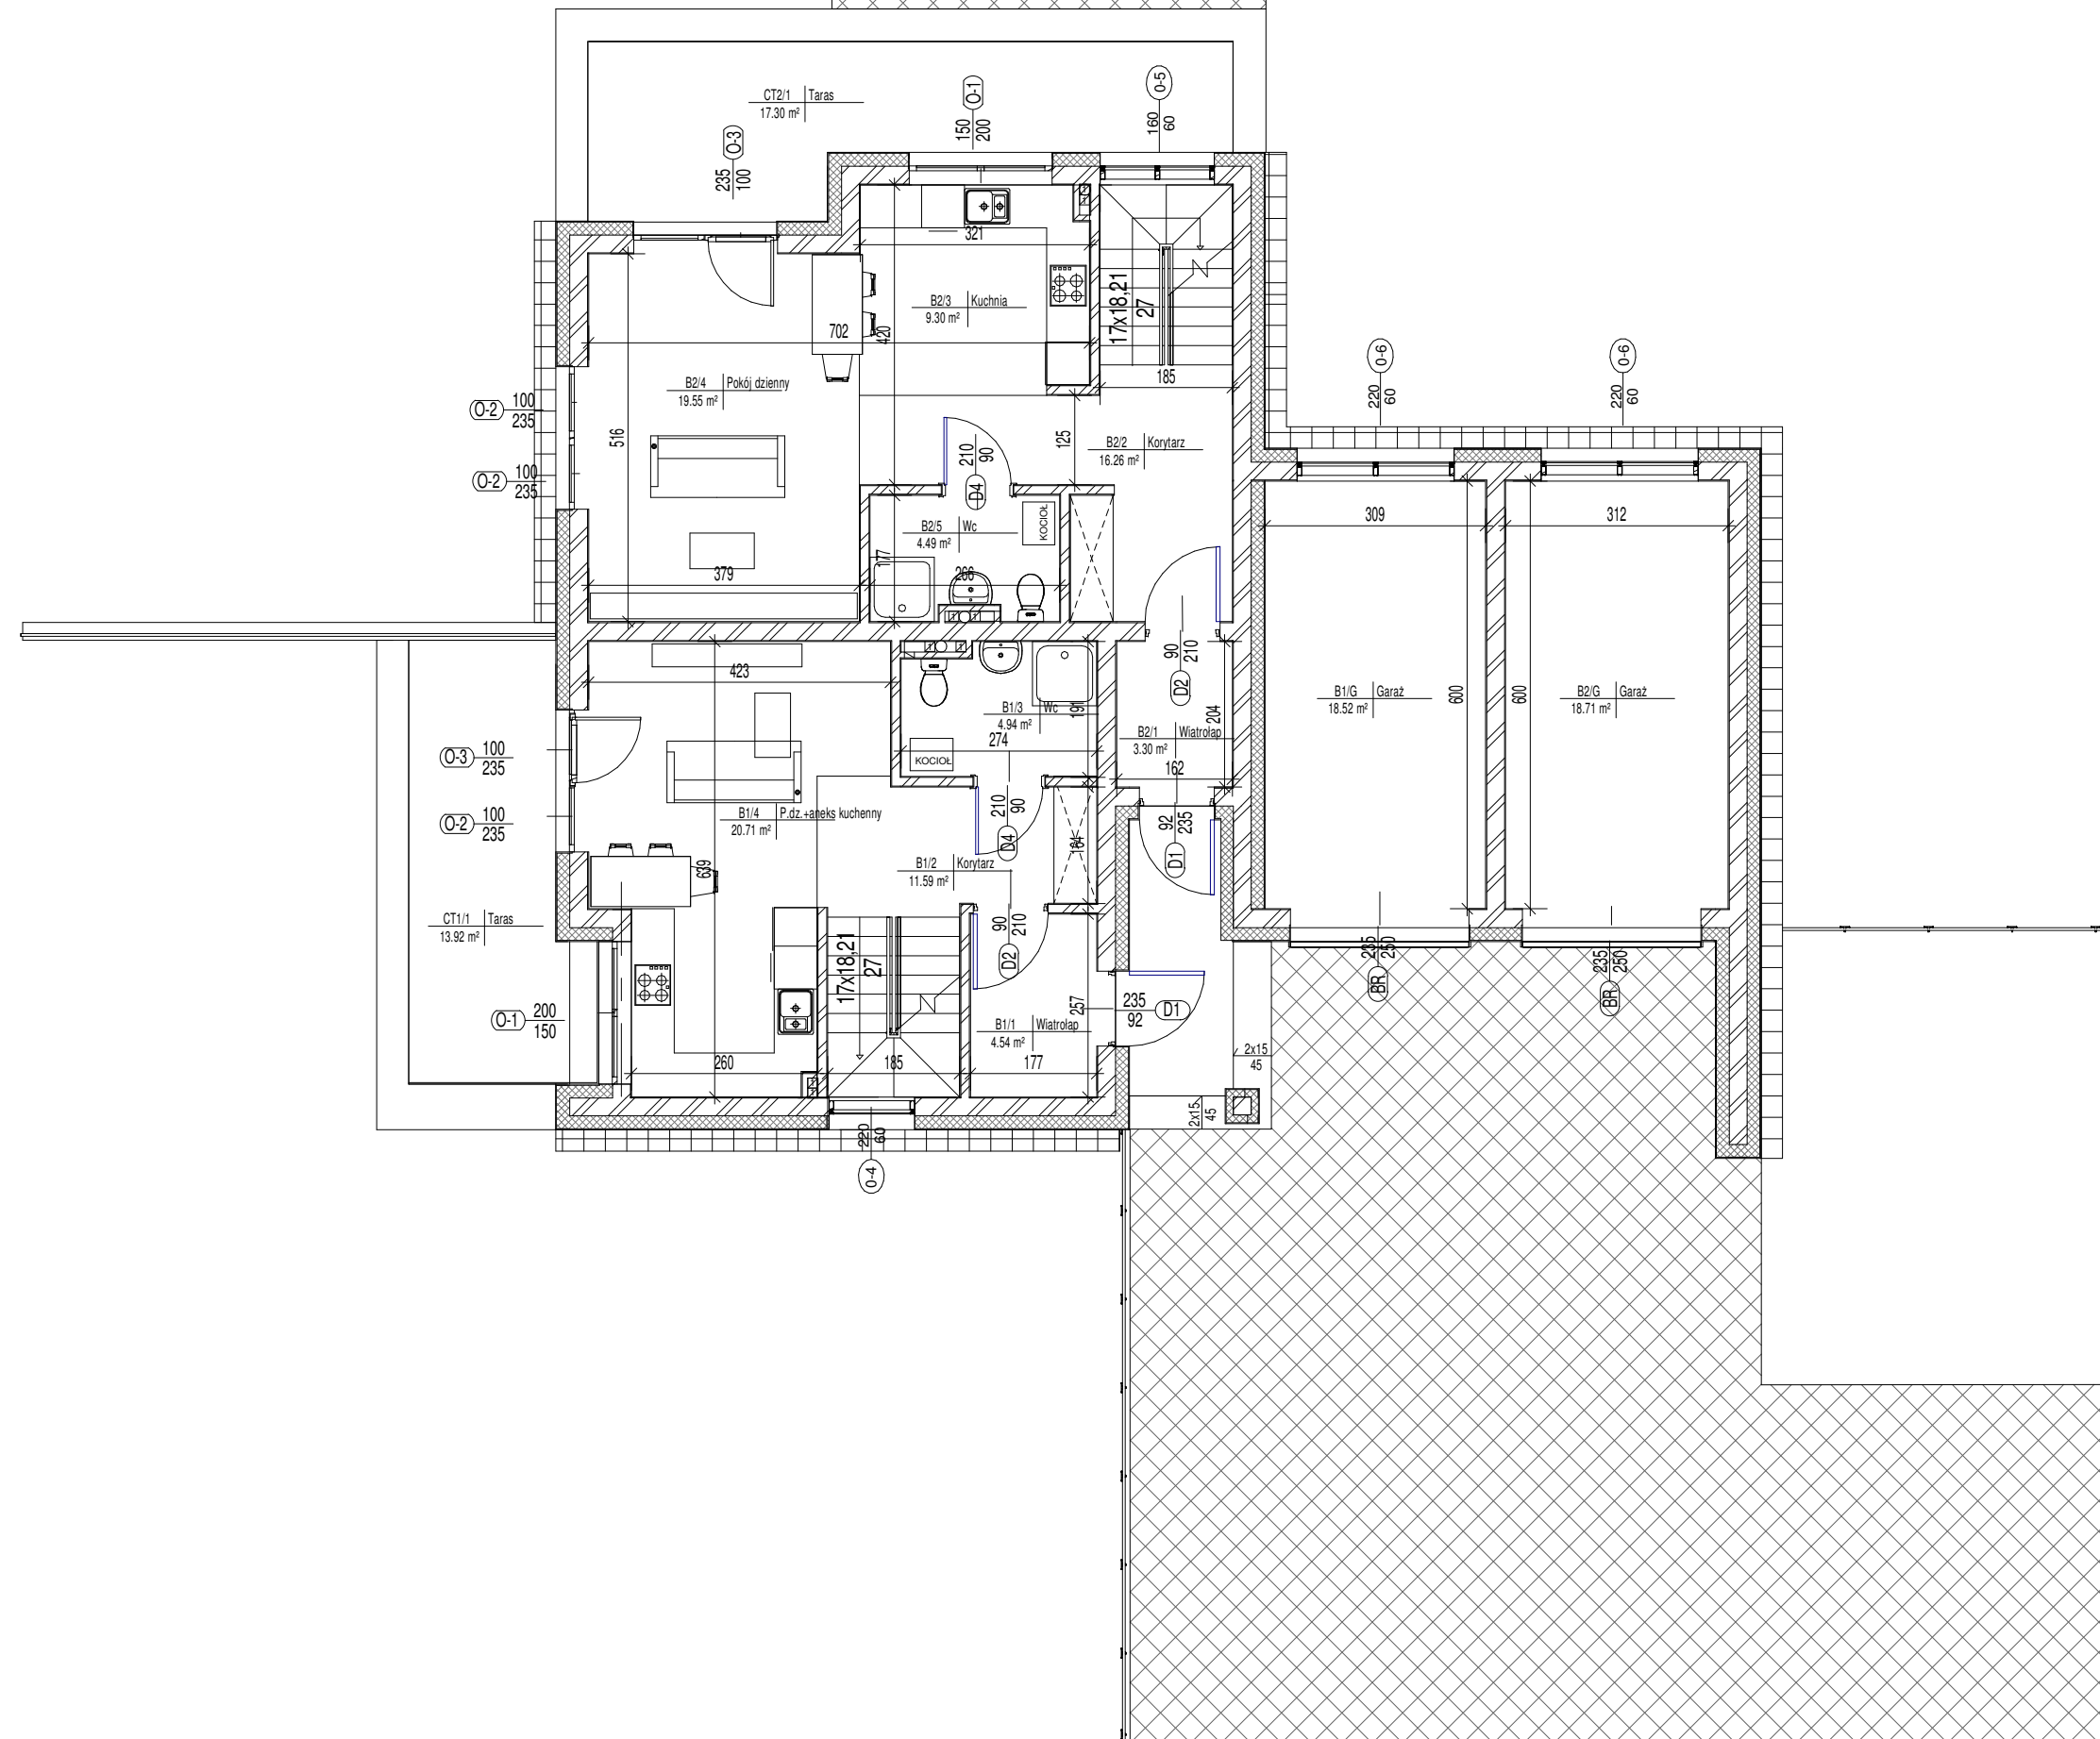

pow. zabudowy:
205m2

Powierzchnie bud. B2				
SEGMENT	NR	NAZWA	POW.	RODZAJ
BEF 2lok wolnostojący_1	B2/1	Wiatrołap	3.30 m ²	B2
BEF 2lok wolnostojący_1	B2/2	Korytarz	16.26 m ²	B2
BEF 2lok wolnostojący_1	B2/3	Kuchnia	9.30 m ²	B2
BEF 2lok wolnostojący_1	B2/4	Pokój dzienny	19.55 m ²	B2
BEF 2lok wolnostojący_1	B2/5	Wc	4.49 m ²	B2
BEF 2lok wolnostojący_1	B2/6	Korytarz	8.48 m ²	B2
BEF 2lok wolnostojący_1	B2/7	Pokój	10.62 m ²	B2
BEF 2lok wolnostojący_1	B2/8	Pokój	14.32 m ²	B2
BEF 2lok wolnostojący_1	B2/9	Łazienka	4.72 m ²	B2
BEF 2lok wolnostojący_1	B2/10	Pokój	14.10 m ²	B2
			105.14 m ²	

Powierzchnie bud. B2 TARAS + GARAŻ				
SEGMENT	NR	NAZWA	POW.	RODZAJ
BEF 2lok wolnostojący_1	B2/G	Garaż	18.71 m ²	
BEF 2lok wolnostojący_1	CT2/2	Taras	27.94 m ²	
			46.64 m ²	

Powierzchnie bud. B1 parter				
SEGMENT	NR	NAZWA	POW.	RODZAJ
BEF 2lok wolnostojący_2	B1/1	Wiatrołap	4.54 m ²	B1
BEF 2lok wolnostojący_2	B1/2	Korytarz	11.59 m ²	B1
BEF 2lok wolnostojący_2	B1/3	Wc	4.94 m ²	B1
BEF 2lok wolnostojący_2	B1/4	P.dz.+aneks kuchenny	20.71 m ²	B1
BEF 2lok wolnostojący_2	B1/5	Korytarz	4.25 m ²	B1
BEF 2lok wolnostojący_2	B1/6	Łazienka	5.19 m ²	B1
BEF 2lok wolnostojący_2	B1/7	Garderoba	4.03 m ²	B1
BEF 2lok wolnostojący_2	B1/8	Pokój	12.74 m ²	B1
BEF 2lok wolnostojący_2	B1/9	Pokój	15.16 m ²	B1
			83.16 m ²	

Powierzchnie bud. B1 TARAS + GARAŻ parter				
SEGMENT	NR	NAZWA	POW.	RODZAJ
BEF 2lok wolnostojący_2	B1/G	Garaż	18.52 m ²	
BEF 2lok wolnostojący_2	CT1/2	Taras	27.84 m ²	
			46.36 m ²	

Budynki mieszkalne jednorodzinne w zabudowie wolnostojącej i szeregowej wraz z niezbędną infrastrukturą techniczną na działce nr ewid. gr. 118/30 w Tobolicach gmina Rzekuń.

NAZWA I ADRES INWESTYCJI:
ELDOR BUD OSTROŁĘKA SP Z O O ul. Poznańska 125, 18-400 Łomża

INWESTOR:
do kart

Atelier ZETTA
ul. Suraska 2/11, 15-422 Białystok, tel: +48 85 742 49 49
www.zetta.com.pl, fax: +48 85 742 43 69

PROJEKT chroniony prawem autorskim - zgodnie z Ustawą o Prawie Autorskim i prawach pokrewnych Dz.U.24.poz.83 z dn.4.02.1994r. Powielanie całości lub fragmentów bez zgody autora projektu - ZABRONIONE